BARN 3
66x YINGLI YL250P-29b = 16.5kWp
1x SAMIL SL15TL (INV 3)

INV3-1 22x YINGLI YL250P-29b = 844.8 Voc 4mm2 DC Cable
INV3-2 22x YINGLI YL250P-29b = 844.8 Voc 4mm2 DC Cable
INV3-3 22x YINGLI YL250P-29b = 844.8 Voc 4mm2 DC Cable

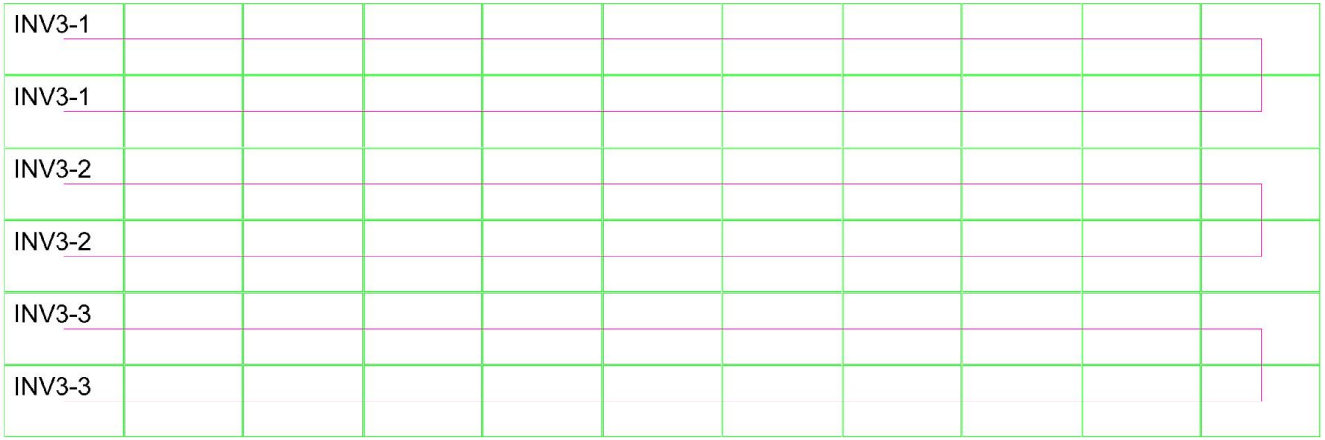

solinium
RENEWABLE ENERGY

WWW.SOLINIUM.COM
Unit 2 The Valley Centre, High Wycombe, Bucks, HP13 6EQ
Tel : 0800 6527474 Fax : 01494 455577

PROJECT

TITLE BARN-3 SOLAR PV SYSTEM STRING LAYOUT

SCALE NTS DRAWN BY AH

DATE 09/08/13 CAD REF

DRAWING NO. REVISION NO.

Project Ref: 10103 A